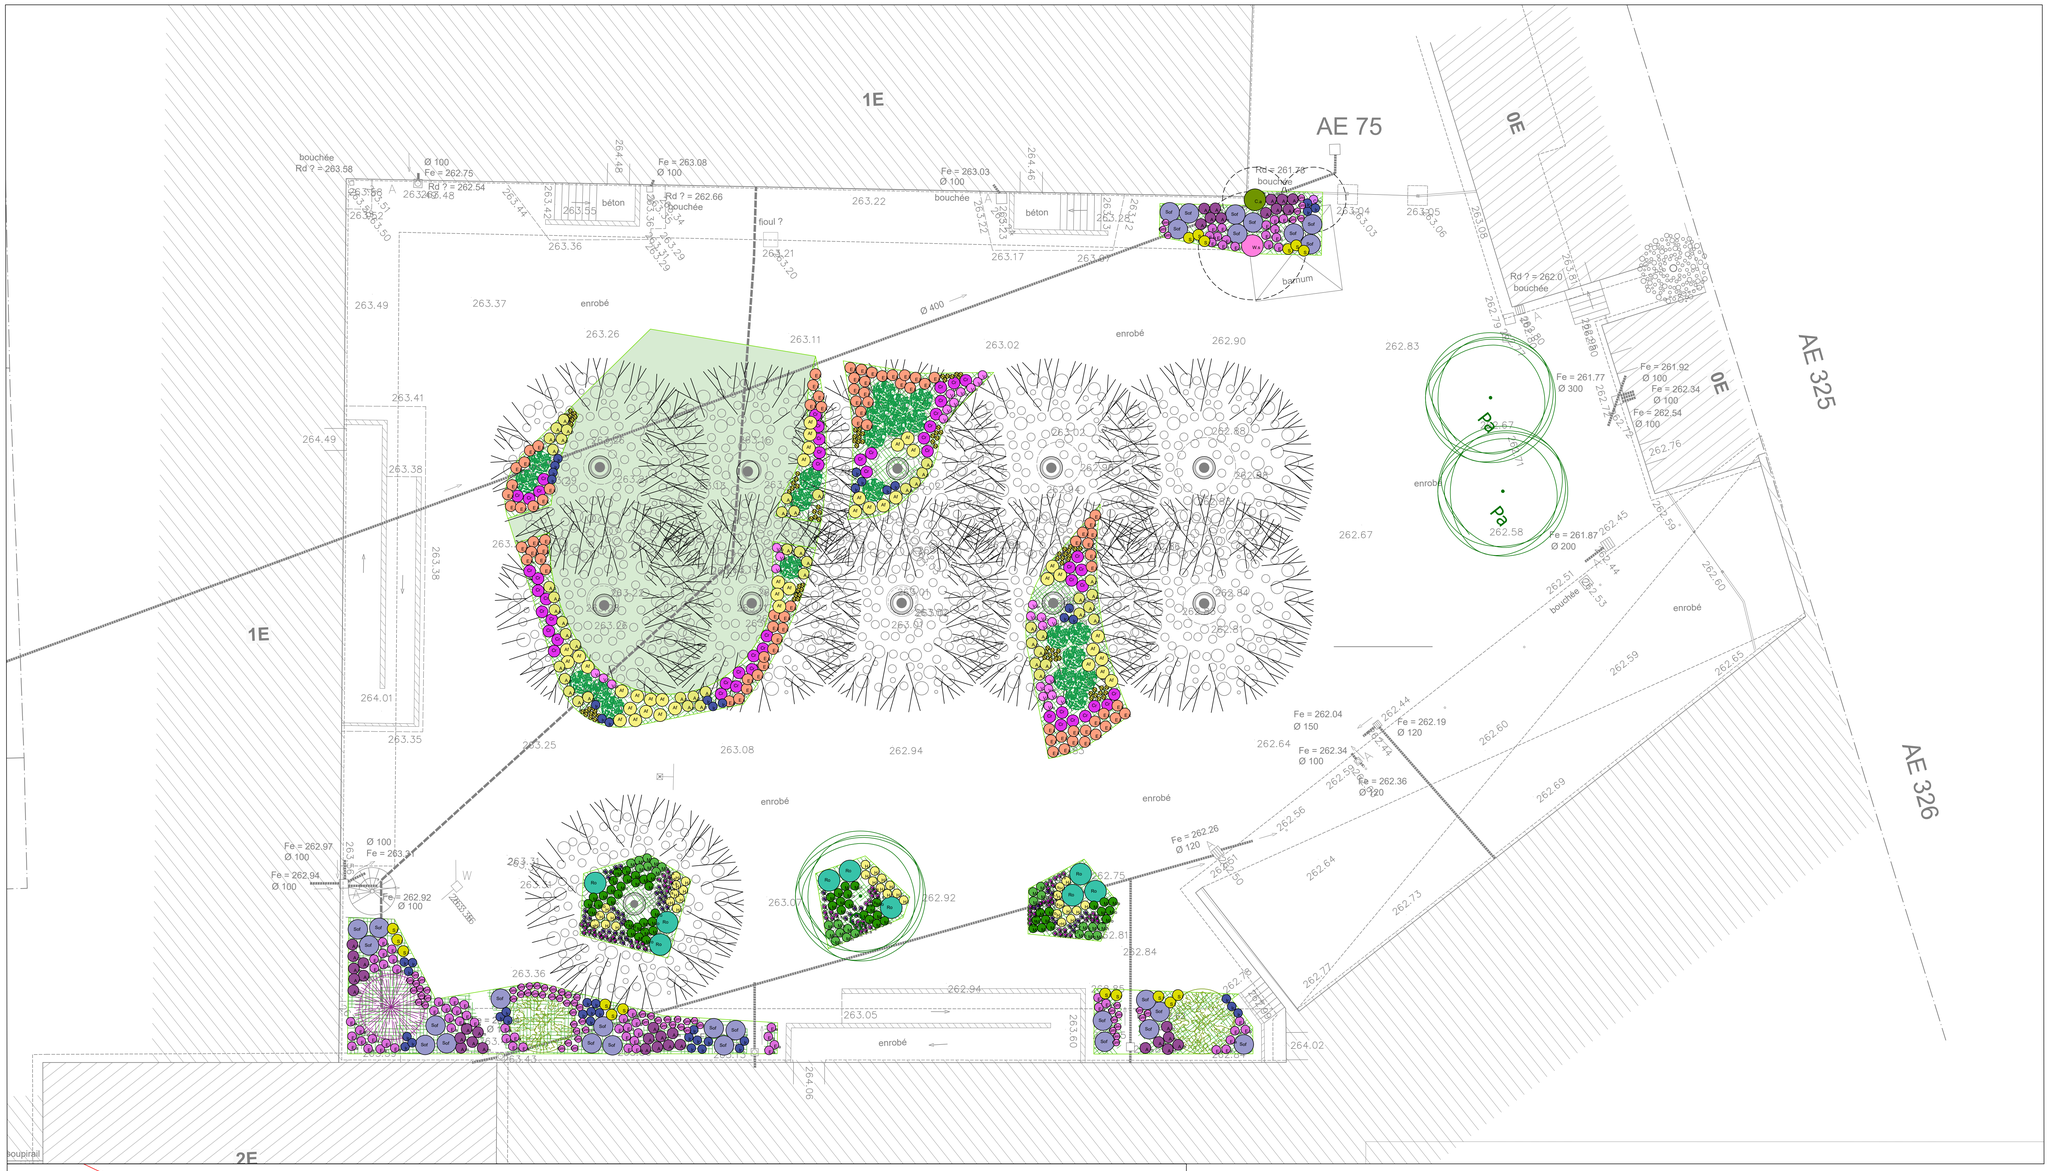

COUPE 1 1/100e

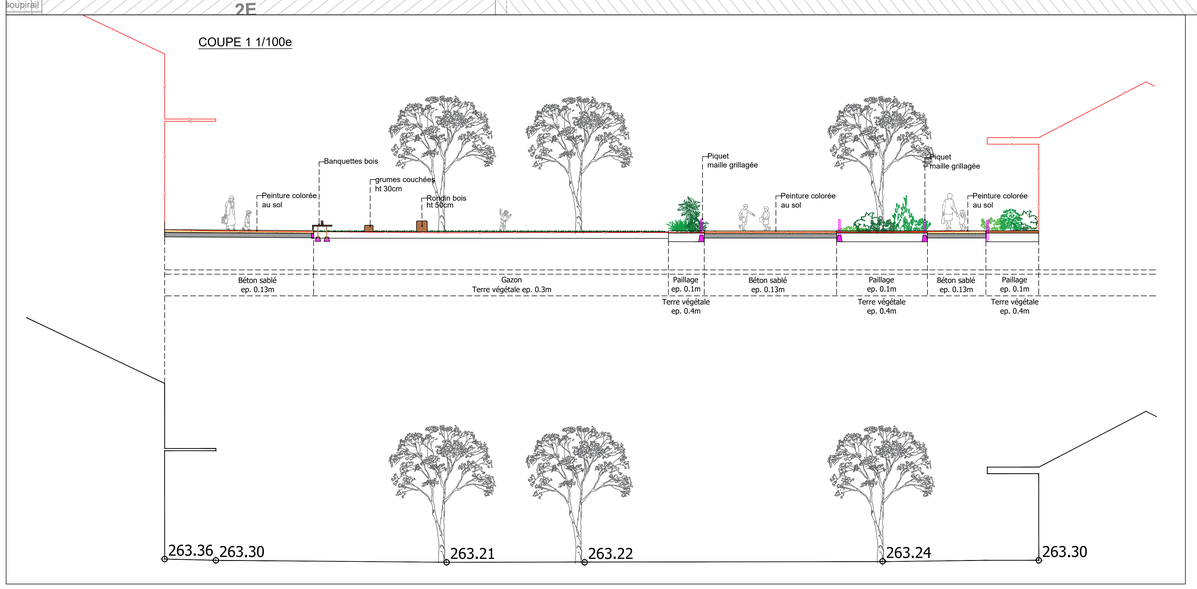

LEGENDE

ARBRE

- Arbre existant conservé
- Celtis sinensis - Tige
- Koelreuteria paniculata - Cépée
- Koelreuteria paniculata - Cépée

ARBUSTE

- Euphorbia characias
- Cistus albidus
- Laurus nobilis
- Punica granatum
- Syringa vulgaris

PLANTE VIVACE

- Achillea filipendulina cloth of gold
- Achillea millefolium
- Allium rosenbachianum
- Allium schoenoprasum
- Aster pringlei Monte Cassino
- Centranthus ruber
- Echinea angustifolia
- Erigeron Karvinskianus
- Foeniculum vulgare
- Geranium macrorrhizum
- Helichrysum italicum
- Iris
- Melissa officinalis
- Mentha hemingway ensis
- Narcissus
- Rosmarinus offinialis
- Salvia microrhylla Hot Lips
- Salvia officinalis
- Stachys lanata
- Verbena officinalis bampton

PLANTE GRIMPANTE

- Clematis armandii
- Clematis cirrhosa
- Clematis montana
- Hydrangea anomala petiolaris
- Wisteria sinensis rosea

PRO	COURS D'ECOLE
DOSSIER N° 10012570	SATHONAY-CAMP
MAITRE D'OUVRAGE	**Ville de Sathonay-Camp** 2 place Joseph Thévenot 69580 Sathonay -Camp 04 78 98 98 30
N° DU PLAN	PLAN DES ESPACES VERTS GROUPE SCOLAIRE / COUR MATERNELLE OUEST
ECHELLE 1/100e	

inddigo

INDDIGO - Agence de Lyon
Flex-O Lyon Tête d'Or - 3, Rue de Genève 69006 Lyon
Tél : 04 79 69 89 69
Mail : j.clement@inddigo.com

PAYSAGISTE	INDDIGO	Flex-O Lyon Tête d'Or - 3, Rue de Genève 69006 Lyon	Tel : 06 18 45 80 56 Mail : j.clement@inddigo.com
VRD	INDDIGO	Flex-O Lyon Tête d'Or - 3, Rue de Genève 69006 Lyon	Tel : 04 79 69 89 69 Mail : e.duteroz@inddigo.com

DATE	INDICE	MODIFICATION
15/05/2025	01	Original