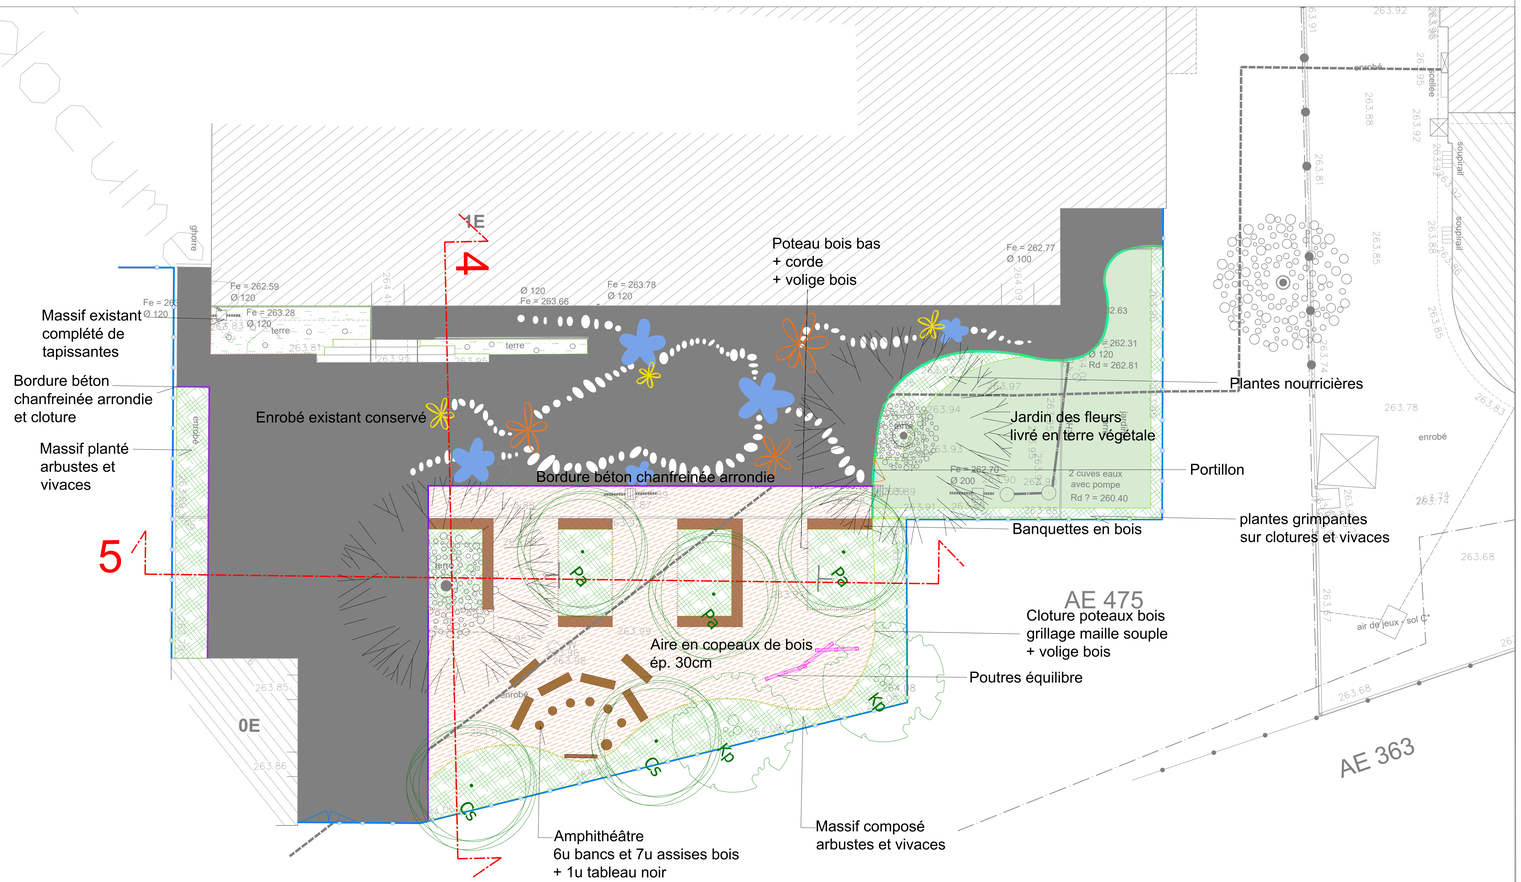


## LEGENDE

### REVETEMENTS
- Béton sablé
- Stabilisé
- Copeaux de bois
- Gazon
- Enrobé existant conservé

### BORDURE
- Bordure CR1
- Clôture bois + maille grillégée
- Bordure béton sablé chanfreinée arrondie + bêche béton
- Volige bois
- Clôture poteau bois bas + corde
- Portillon

### PLANTATION
- Arbres existants conservés
- Arbres plantés projet
- Vivaces

### MOBILIER
- Pergola
- Rondin de bois
- Plateforme bois
- Table rectangulaire banc + bancs bois
- Table ronde bois + rondins bois
- Tronc couché
- Tableau noir
- Banquette bois
- Banquette bois double
- Poutres équilibre
- Panneau musical NRO602
- Tableau apprentissage NRO610
- structure Robinia NRO1004-1001

## Légende :

WATGE — Electricité, Assainissement, Télécom, Gaz, Eau potable

AE166 — Numéro cadastral

Parcellaire cadastral

Toiture

Végétation principale

Sol C* — Sol souple "type Caoutchouc"

réseaux EU / EP

réseau chauffage urbain

Nota : Report des réseaux d'après les plans fournis par les concéssionnnaires et de l'ouverture des tampons et des suppositions qui en découlent.
Aucune détection n'a été réalisée, d'autres réseaux non reportés peuvent être présents dans les cours.

COUPE 4
1/100e

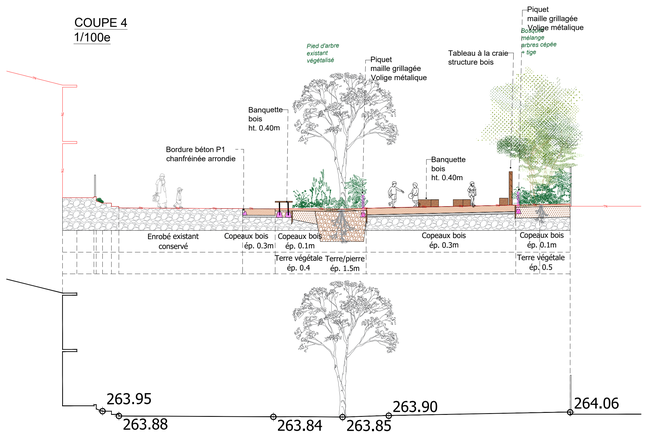


COUPE 5
1/100e

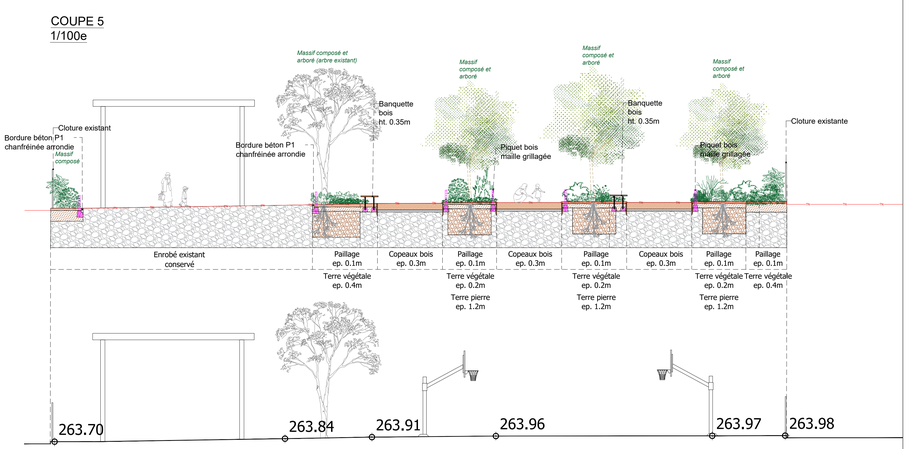


Principe parcours d'agilité
Poutres équilibre
1/50e

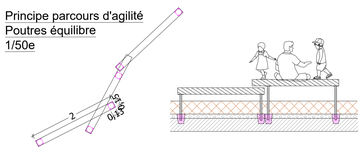


Barrière grillagée 1/50e
Poteau bois + grille métal souple

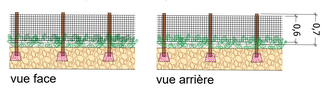


| | |
|---|---|
| PRO | COURS D'ECOLE |
| DOSSIER N° 10012570 | SATHONAY-CAMP |
| MAITRE D'OUVRAGE | **Ville de Sathonay-Camp**<br>2 place Joseph Thévenot<br>69580 Sathonay -Camp<br>04 78 98 98 30 |
| N° DU PLAN | PLAN STRUCTURE |
| ECHELLE 1/100e | GROUPE SCOLAIRE / COUR PRIMAIRE OUEST |


INDDIGO - Agence de Lyon
Flex-O Lyon Tête d'Or - 3, Rue de Genève 69006 Lyon
Tél : 04 79 69 89 69
Mail : j.clement@inddigo.com


| | | | |
|---|---|---|---|
| PAYSAGISTE | INDDIGO | Flex-O Lyon Tête d'Or - 3, Rue de Genève 69006 Lyon | Tel : 06 18 45 80 56<br>Mail : j.clement@inddigo.com |
| VRD | INDDIGO | Flex-O Lyon Tête d'Or - 3, Rue de Genève 69006 Lyon | Tel : 04 79 69 89 69<br>Mail : e.duteroq@inddigo.com |

| DATE | INDICE | MODIFICATION |
|---|---|---|
| 15/05/2025 | 01 | Original |