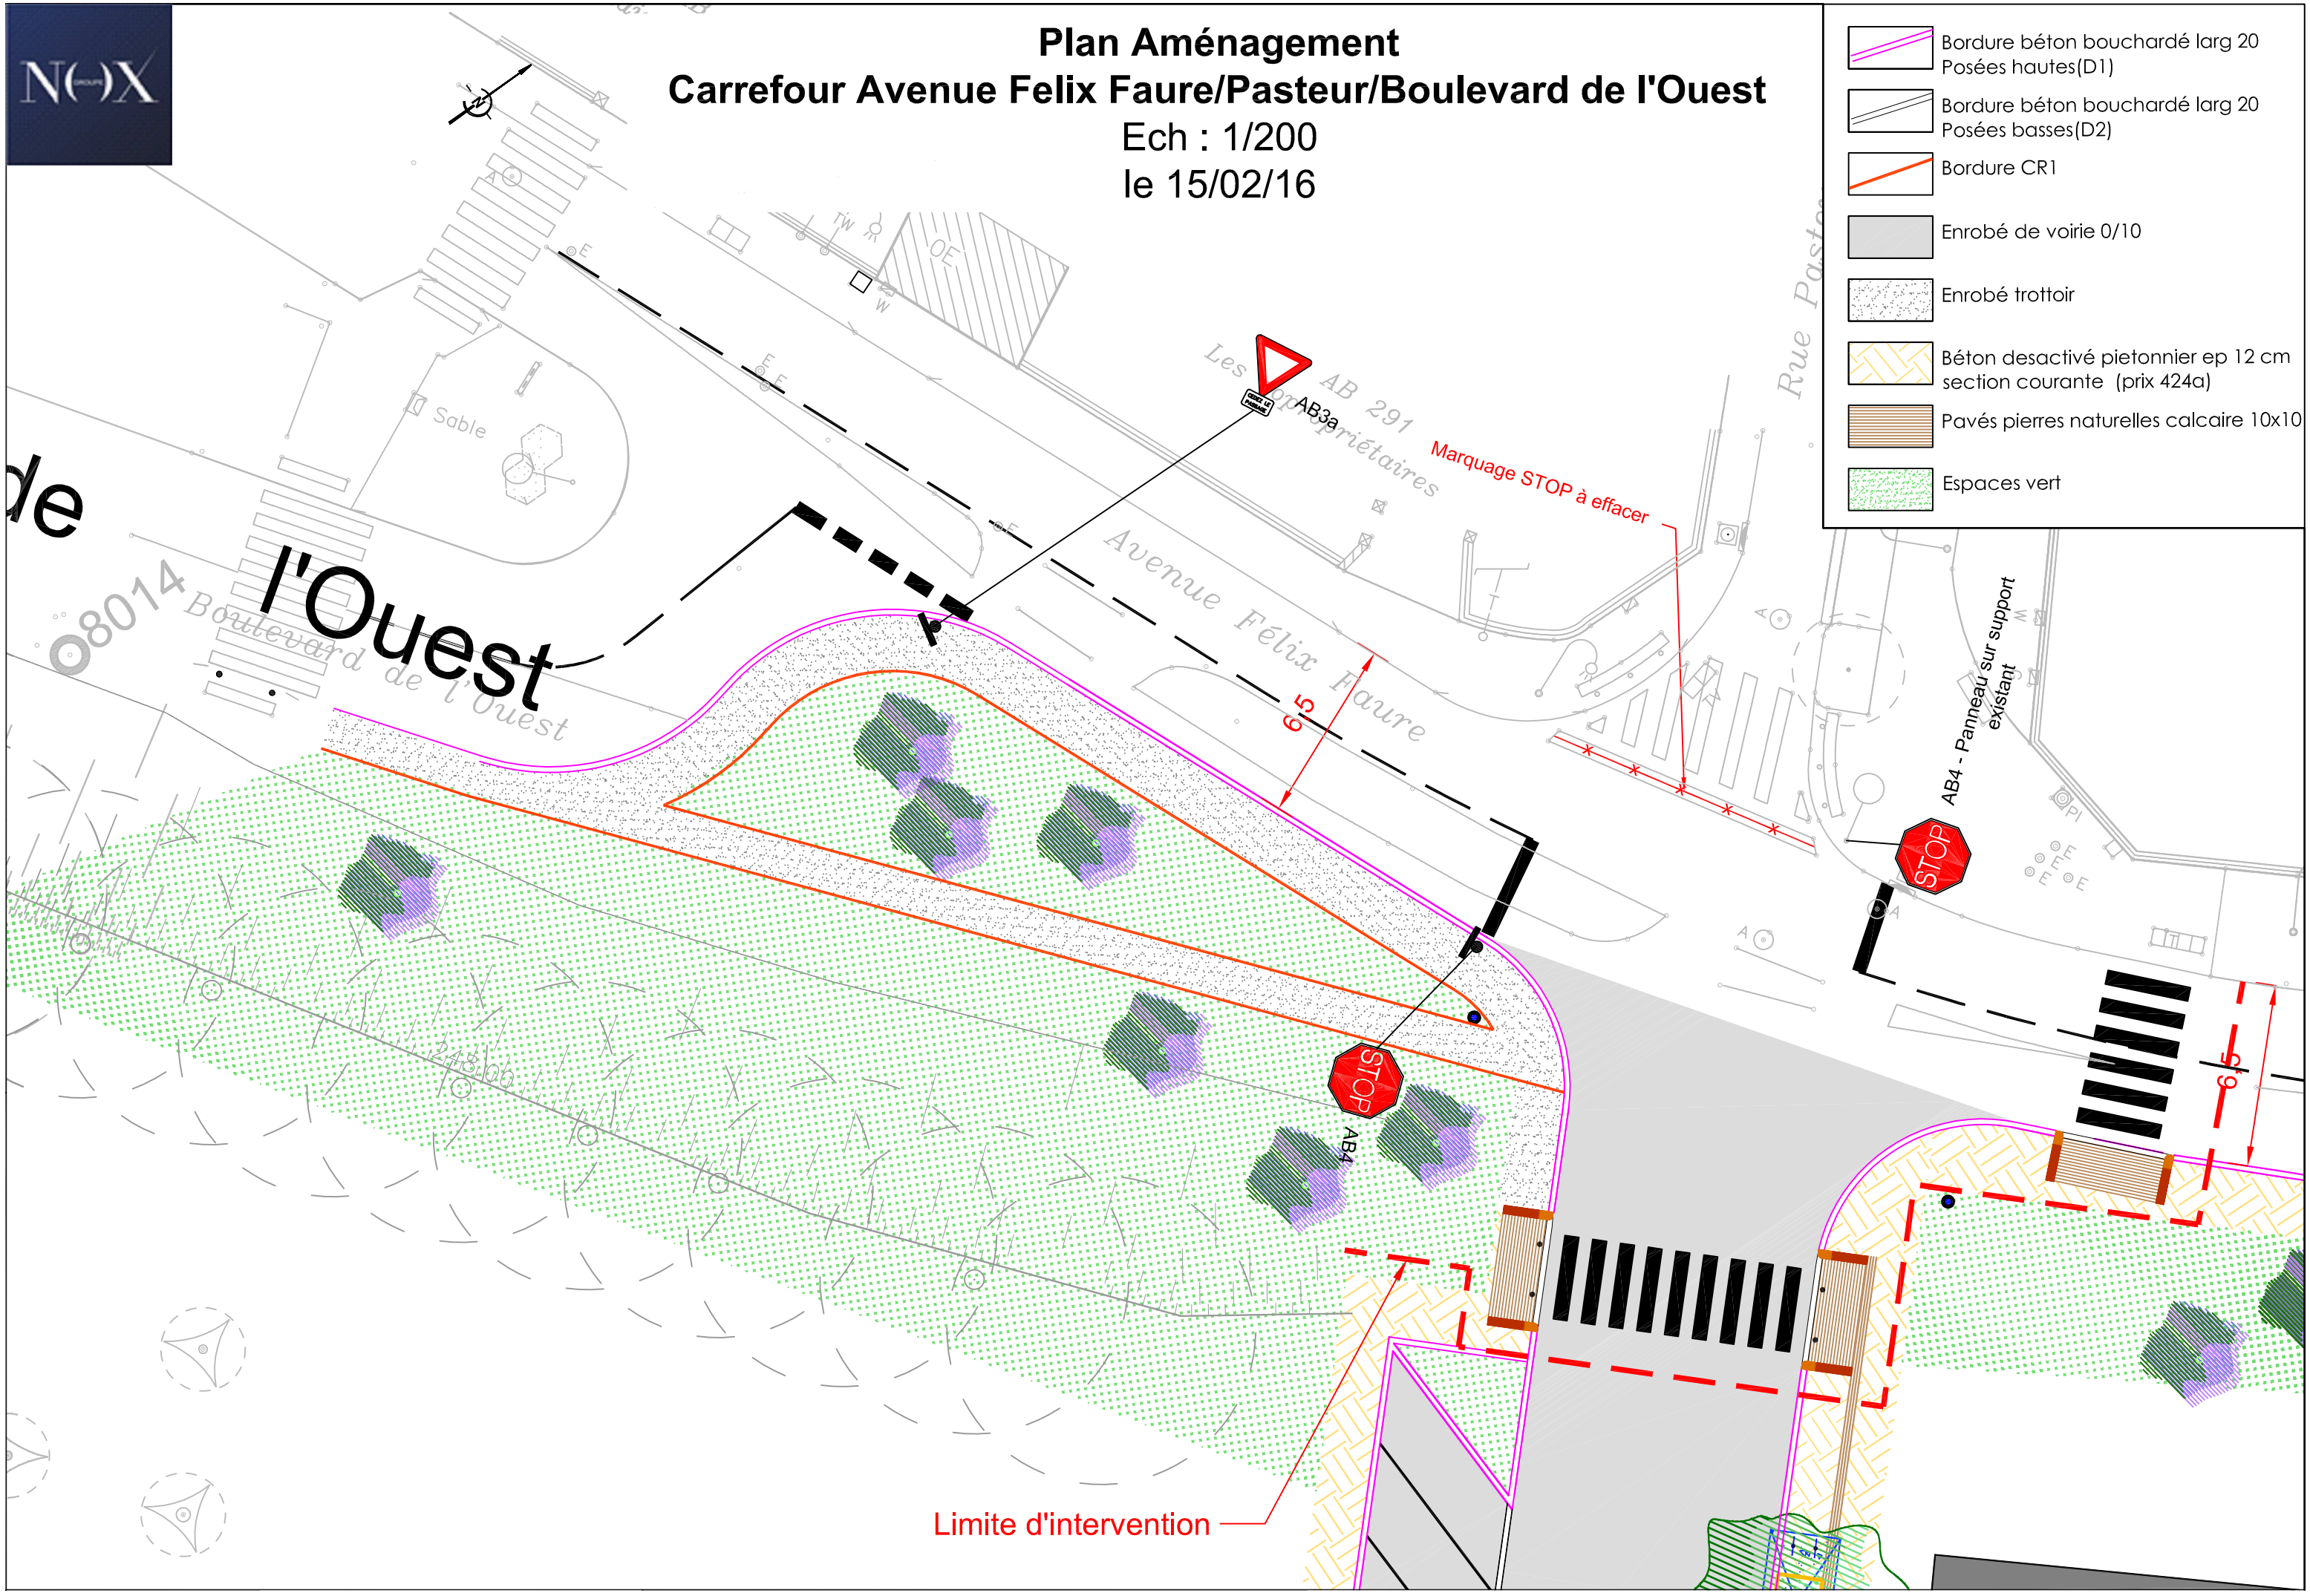Plan Aménagement
Carrefour Avenue Felix Faure/Pasteur/Boulevard de l'Ouest
Ech : 1/200
le 15/02/16