

LEGENDE

REVETEMENTS

- Béton sablé
- Stabilisé
- Copeaux de bois
- Gazon
- Enrobé existant conservé

BORDURE




- Bordure CR1
- Clôture bois + maille grillagée
- Bordure béton sablé chanfreinée arrondie + bêche béton
- Volige bois
- Clôture poteau bois bas + corde

MOBILIER

- Pergola
- Rondin de bois
- Plateforme bois
- Table rectangulaire banc + bancs bois
- Table ronde bois + rondins bois
- Tronc couché
- Tableau noir
- Banquette bois
- Banquette bois double
- Poutres équilibre
- Panneau musical NRO602
- Tableau apprentissage NRO610
- structure Robinia NRO1004-1001

PLANTATION

- Arbres existants conservés
- Arbres plantés projet
- Vivaces

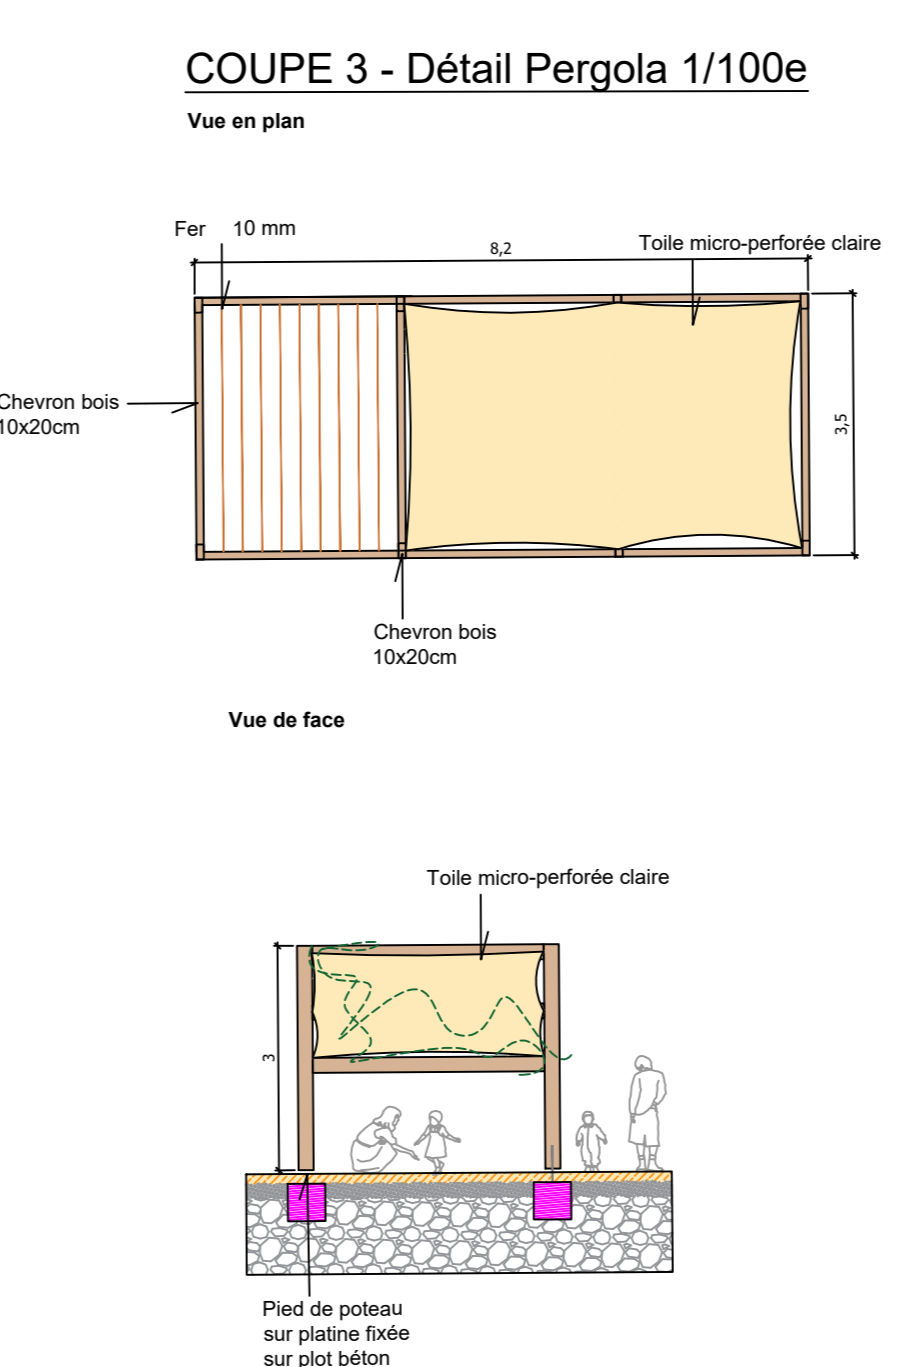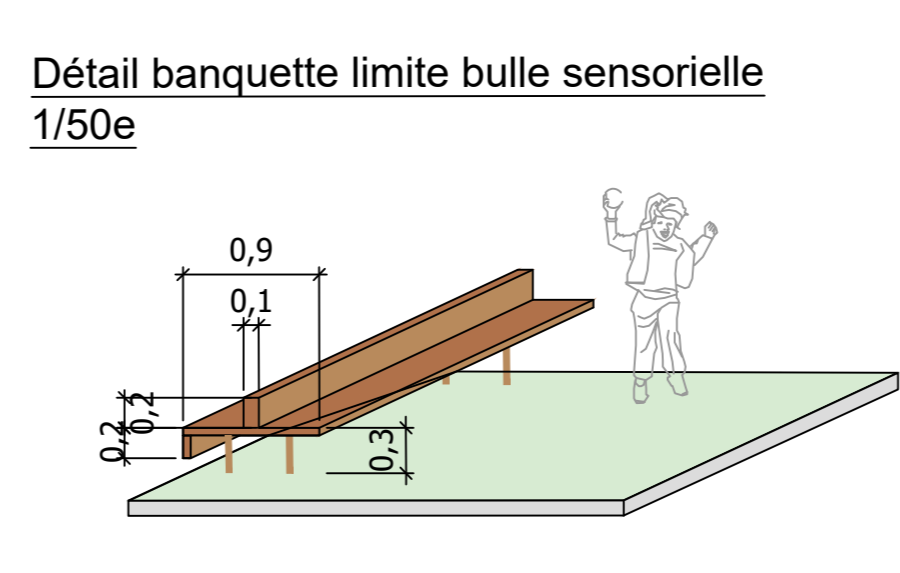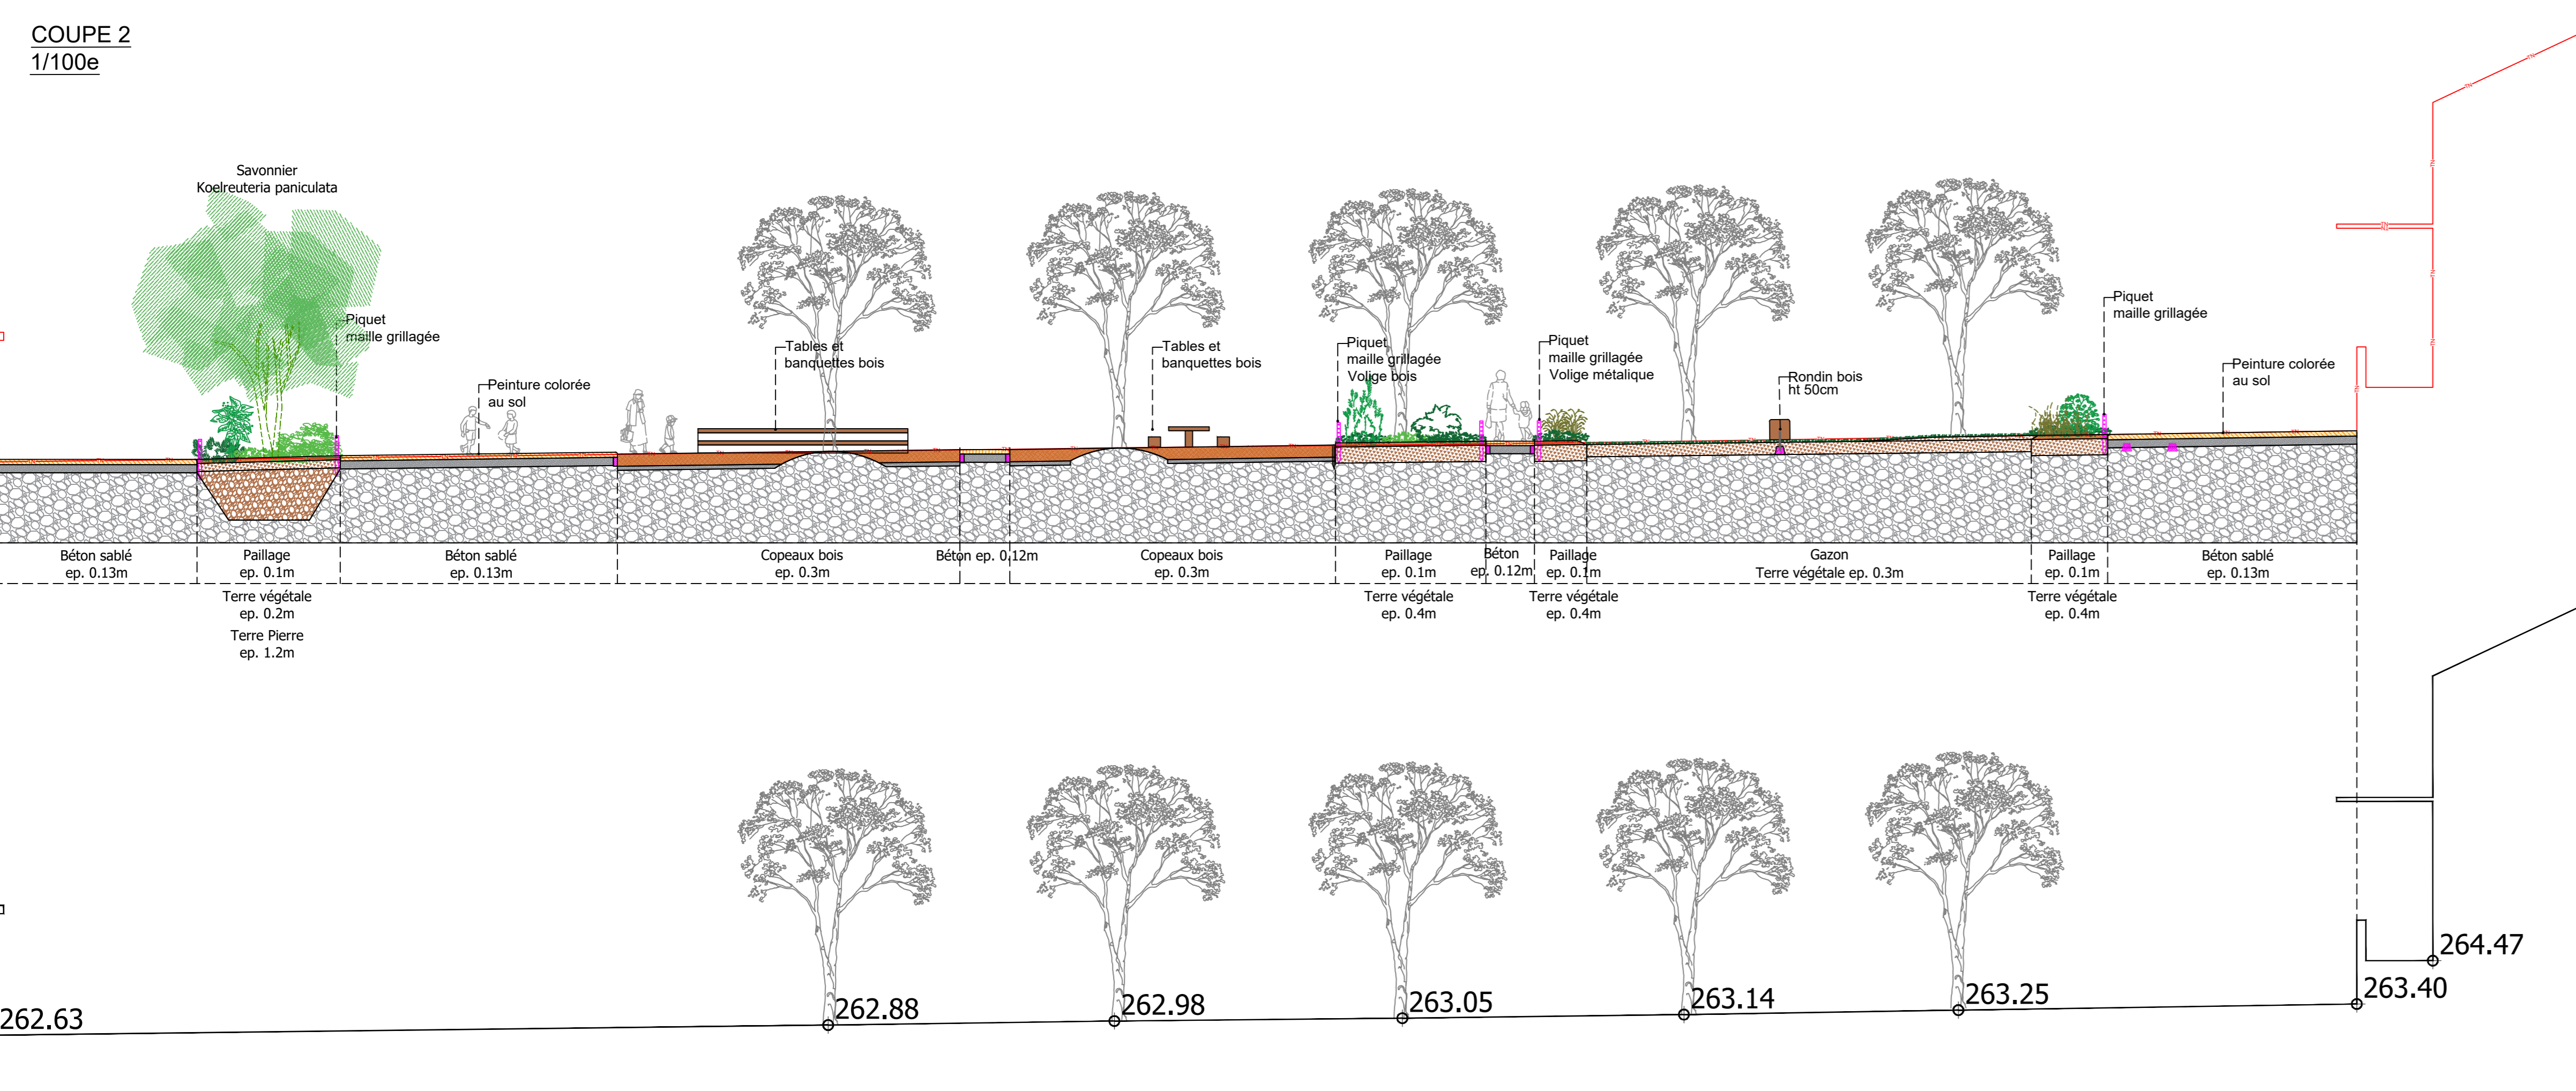

PRO	COURS D'ECOLE
DOSSIER N° 10012570	SATHONAY-CAMP
MAITRE D'OUVRAGE	Ville de Sathonay-Camp 2 place Joseph Thévenot 69580 Sathonay-Camp 04 78 98 98 30
N° DU PLAN	PLAN STRUCTURE
ECHELLE 1/100e	GRUPE SCOLAIRE / COUR MATERNELLE OUEST

		INDDIGO - Agence de Lyon Flex-O Lyon Tête d'Or - 3, Rue de Genève 69006 Lyon Tel: 04 78 98 98 98 Mail: jolement@inddigo.com	
PAYSAGISTE	INDDIGO	Flex-O Lyon Tête d'Or - 3, Rue de Genève 69006 Lyon	Tel: 04 78 98 98 98 Mail: jolement@inddigo.com
VRD	INDDIGO	Flex-O Lyon Tête d'Or - 3, Rue de Genève 69006 Lyon	Tel: 04 78 98 98 98 Mail: jolement@inddigo.com
DATE	INDICE	MODIFICATION	
1999/2025	01	Original	