LEGENDE

ARBRE

- Arbre existant conservé
- Celtis sinensis - Tige
- Koelreuteria paniculata - Cépée
- Koelreuteria paniculata - Cépée

ARBUSTE

- Euphorbia characias
- Cistus albidus
- Laurus nobilis
- Punica granatum
- Syringa vulgaris

PLANTE GRIMPANTE

- Clematis armandii
- Clematis cirrhosa
- Clematis montana
- Hydrangea anomala petiolaris
- Wisteria sinensis rosea

PLANTE VIVACE

- Achillea filipendulina cloth of gold
- Achillea millefolium
- Allium rosenbachianum
- Allium schoenoprasum
- Aster pringlei Monte Cassino
- Centranthus ruber
- Echinea angustifolia
- Erigeron Karvinskianus
- Foeniculum vulgare
- Geranium macrorrhizum
- Helichrysum italicum
- Iris
- Melissa officinalis
- Mentha hemingway ensis
- Narcissus
- Rosmarinus offinialis
- Salvia microphylla Hot Lips
- Salvia officinalis
- Stachys lanata
- Verbena officinalis bampton

Légende :

WATGE — Electricité, Assainissement, Télécom, Gaz, Eau potable

AE166 — Numéro cadastral

Parcellaire cadastral

Toiture

Végétation principale

Sol C* — Sol souple "type Caoutchouc"

réseaux EU / EP

réseau chauffage urbain

Nota : Report des réseaux d'après les plans fournis par les concéssionnnaires et de l'ouverture des tampons et des suppositions qui en découlent.
Aucune détection n'a été réalisée, d'autres réseaux non reportés peuvent être présents dans les cours.

COUPE 4
1/100e

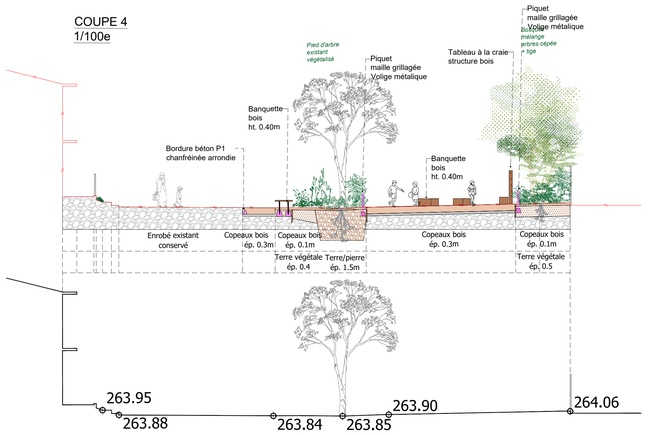

COUPE 5
1/100e

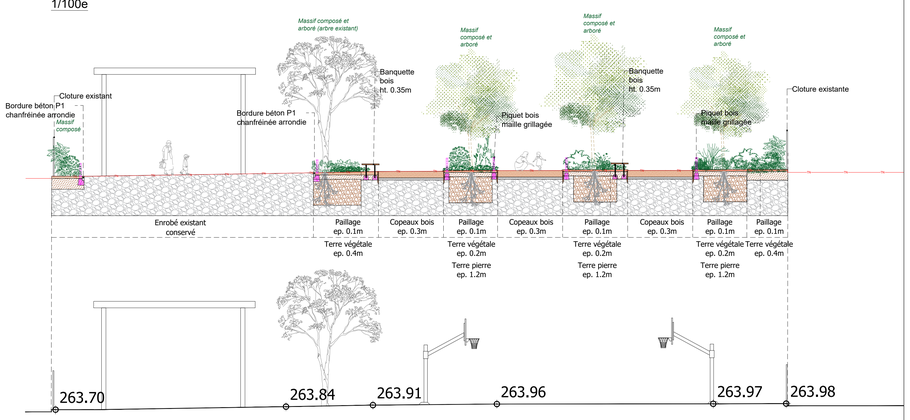

Principe parcours d'agilité
Poutres équilibre
1/50e

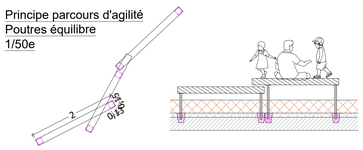

Barrière grillagée 1/50e
Poteau bois + grille métal souple

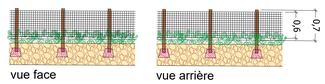

vue face — vue arrière

PRO	COURS D'ECOLE
DOSSIER N° 10012570	SATHONAY-CAMP
MAITRE D'OUVRAGE	**Ville de Sathonay-Camp** 2 place Joseph Thévenot 69580 Sathonay -Camp 04 78 98 98 30
N° DU PLAN	PLAN DES ESPACES VERTS
ECHELLE 1/100e	GROUPE SCOLAIRE / COUR PRIMAIRE OUEST

inddigo

INDDIGO - Agence de Lyon
Flex-O Lyon Tête d'Or - 3, Rue de Genève 69006 Lyon
Tel : 04 79 69 89 69
Mail : j.clement@inddigo.com

PAYSAGISTE	INDDIGO	Flex-O Lyon Tête d'Or - 3, Rue de Genève 69006 Lyon	Tel : 06 18 45 80 56 Mail : j.clement@inddigo.com
VRD	INDDIGO	Flex-O Lyon Tête d'Or - 3, Rue de Genève 69006 Lyon	Tel : 04 79 69 89 69 Mail : e.duterocq@inddigo.com

DATE	INDICE	MODIFICATION
15/05/2025	E1	Original