

RESEAUX EXISTANTS


Câble HTA	Câble Communication	Câble Sanitation
<ul style="list-style-type: none"> Classe A Classe B Classe C 	<ul style="list-style-type: none"> Classe A Classe B Classe C 	<ul style="list-style-type: none"> Classe A Classe B Classe C
Câble BT	Câble Fibre Optique	Câble Branchement électrique
<ul style="list-style-type: none"> Classe A Classe B Classe C 	<ul style="list-style-type: none"> Classe A Classe B Classe C 	<ul style="list-style-type: none"> Classe A Classe B Classe C
Câble Esthétique	Cablevision AEP	Faonnettes TPC
<ul style="list-style-type: none"> Classe A Classe B Classe C 	<ul style="list-style-type: none"> Classe A Classe B Classe C 	<ul style="list-style-type: none"> Classe A Classe B Classe C
Conduits GAZ	Cablevision ELU	Câble TV
<ul style="list-style-type: none"> Classe A Classe B Classe C 	<ul style="list-style-type: none"> Classe A Classe B Classe C 	<ul style="list-style-type: none"> Classe A Classe B Classe C
Reseau Chauffage Individuel	Cablevision EP	
<ul style="list-style-type: none"> Classe A Classe B Classe C 	<ul style="list-style-type: none"> Classe A Classe B Classe C 	
Reseau Irrigation	Câble HTB	
<ul style="list-style-type: none"> Classe A Classe B Classe C 	<ul style="list-style-type: none"> Classe A Classe B Classe C 	

Classe A: précision < 0.4 "rigide"
 Classe B: précision < 0.2 "souple"
 Classe C: 0.15 < précision < 1.5
 Classe D: 1.5 > précision

Incidence maximale de la mesure X Y Z +/- 0.05m

RESEAUX PROJETES

- Grille EP démolie
- Puits d'infiltration

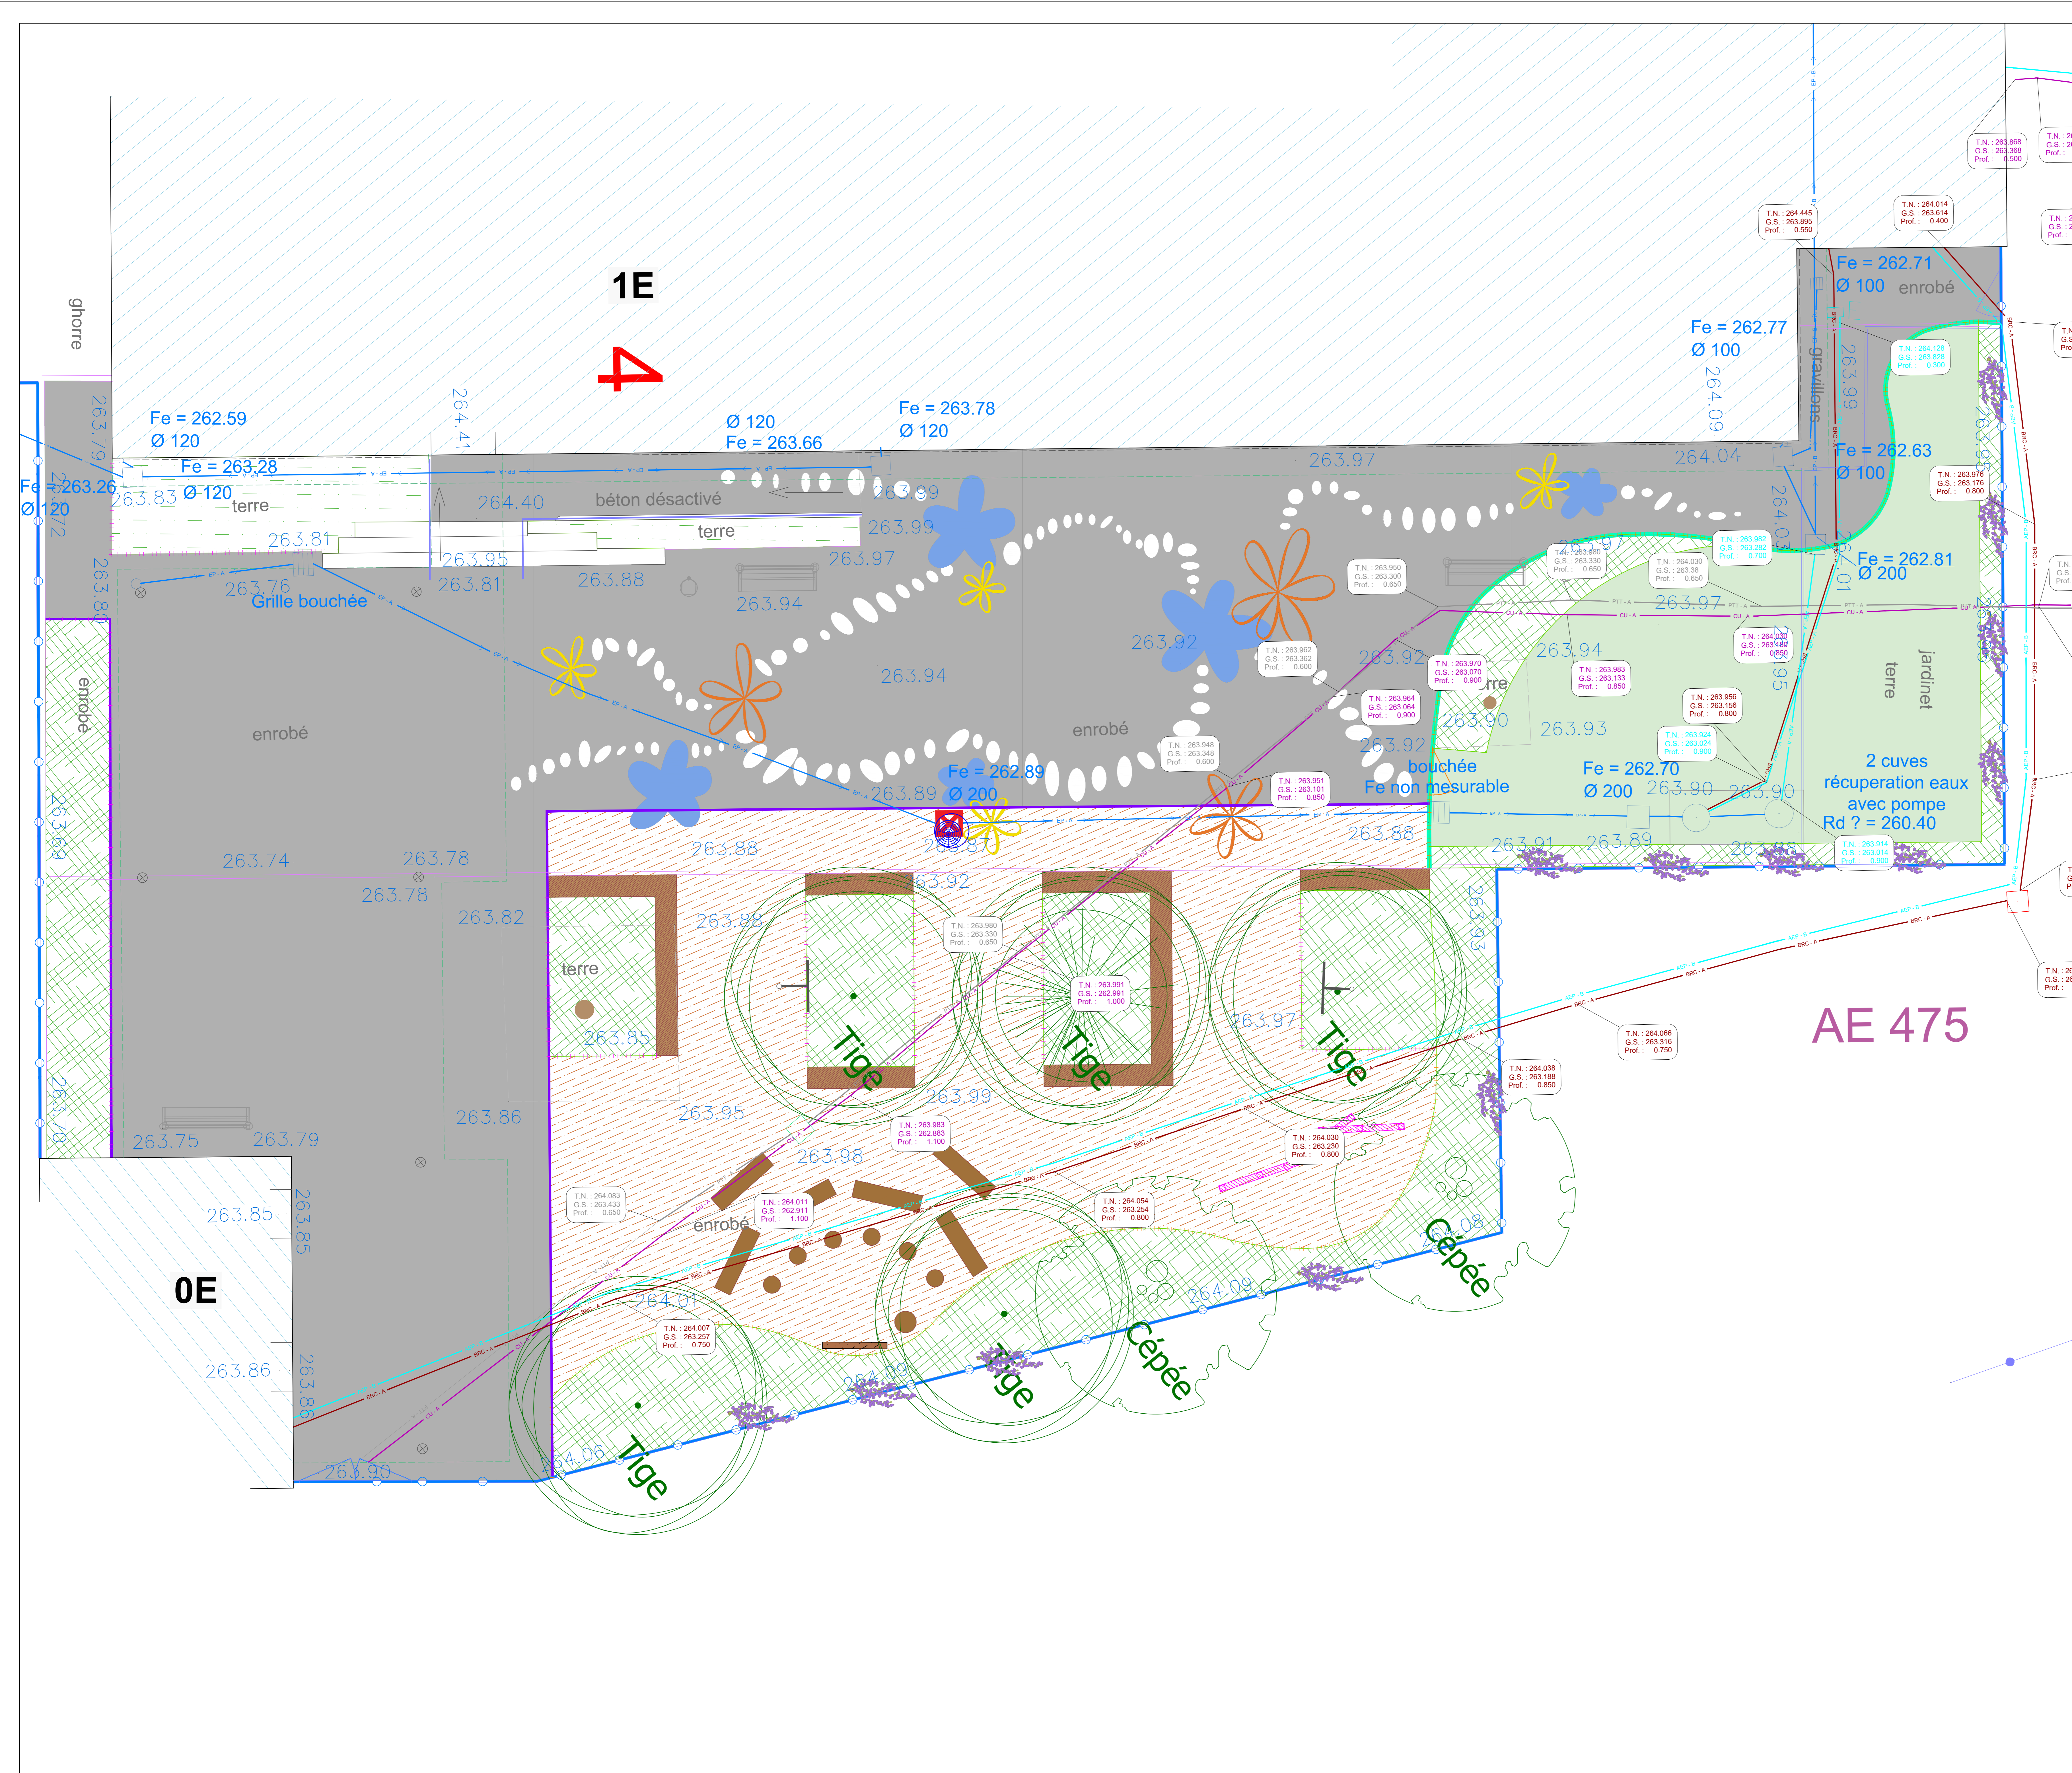

PRO DCE COURS D'ECOLE		
DOSSIER N° 10012570	SATHONAY-CAMP	
MAITRE D'OUVRAGE	Ville de Sathonay-Camp 2 place Joseph Thévenot 69580 Sathonay-Camp 04 78 96 98 30	
N° DU PLAN	Plan des réseaux existants et projetés Cours élémentaire - Est	
ECHELLE 1/50e		
INDDIGO - Agence de Lyon Flex-O Lyon Tête d'Or - 3, Rue de Genève 69006 Lyon Tel : 04 78 69 89 69 Mail : n.derev@inddigo.com		
VRD	INDDIGO Flex-O Lyon Tête d'Or - 3, Rue de Genève 69006 Lyon Tel : 06 18 45 80 56 Mail : e.dereco@inddigo.com	
PAYSAGISTE	INDDIGO Flex-O Lyon Tête d'Or - 3, Rue de Genève 69006 Lyon Tel : 04 78 69 89 69 Mail : xxxxx@inddigo.com	
DATE	INDICE	MODIFICATION
10/05/2023	01	Origine